




UL. ŁĄKOWA 60F/29

POZIOM 3

| POWIERZCHNIA UŻYTKOWA        | 92,10 m <sup>2</sup> |
|------------------------------|----------------------|
| KORYTARZ                     | 14,44 m <sup>2</sup> |
| POKÓJ                        | 15,86 m <sup>2</sup> |
| ŁAZIENKA                     | 4,35 m <sup>2</sup>  |
| POKÓJ                        | 13,28 m <sup>2</sup> |
| POKÓJ                        | 13,35 m <sup>2</sup> |
| POKÓJ DZIENNY+ANEKS KUCHENNY | 26,56 m <sup>2</sup> |
| ŁAZIENKA                     | 4,26 m <sup>2</sup>  |

 ŚCIANA Z MOŻLIWOŚCIĄ ROZBIÓRKI  
 ŚCIANA BEZ MOŻLIWOŚCI ROZBIÓRKI

moderna  
*Superior living*

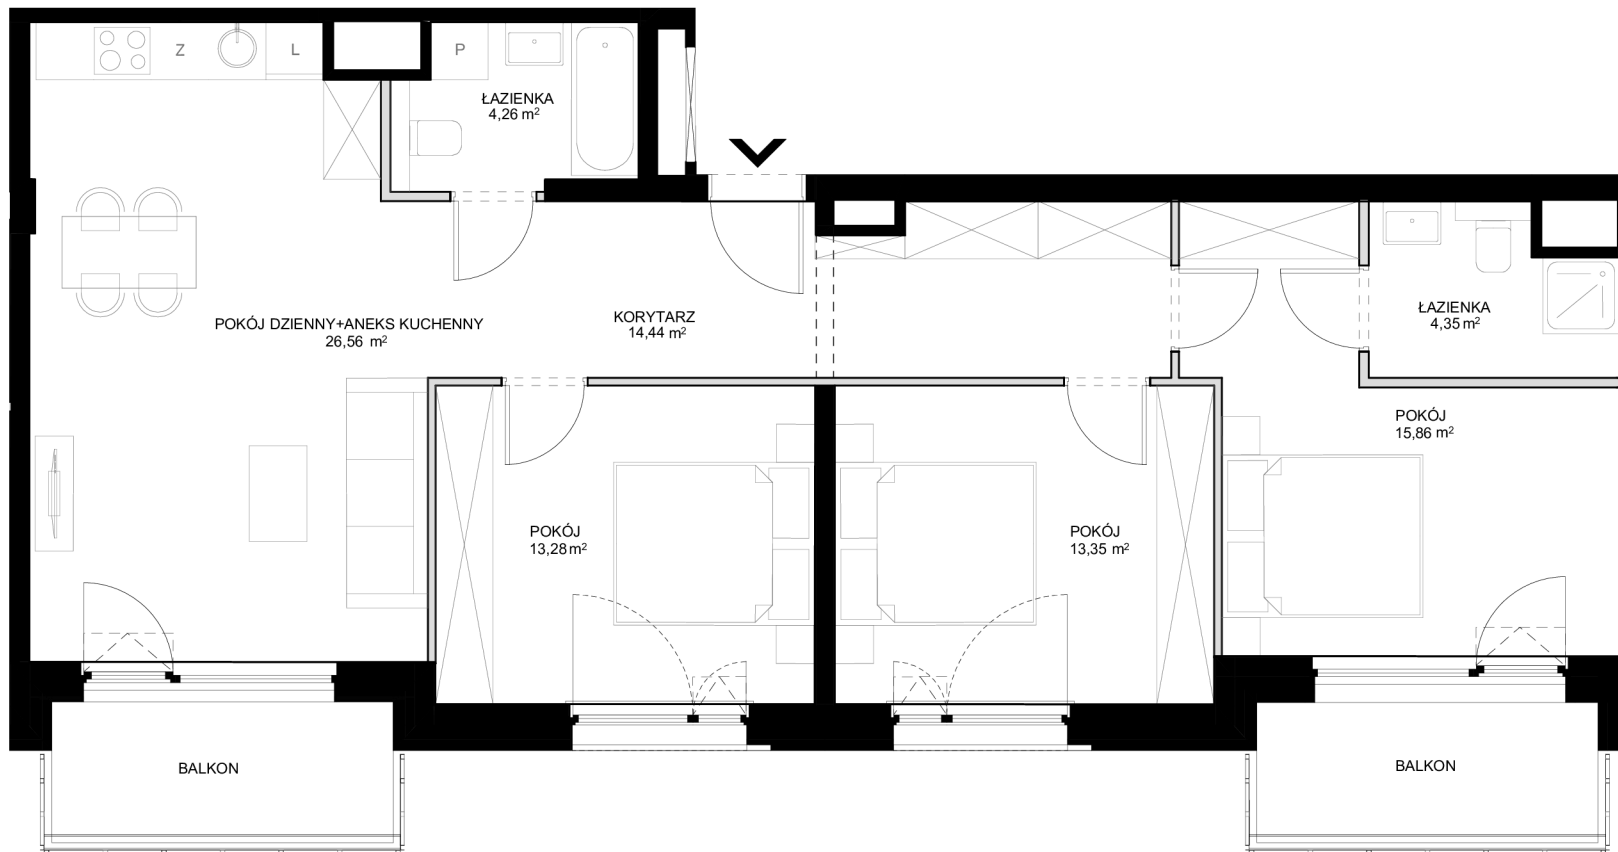

1. Przykładowa aranżacja lokalu, przedstawiona na rzucie, ma charakter poglądowy. Aranżacja oraz wyposażenie nie stanowią oferty handlowej oraz zobowiązania umownego.
2. Powierzchnia użytkowa mierzona wg normy PN-ISO 9836:1997.