


UL. ŁĄKOWA 60F/41

POZIOM 5

POWIERZCHNIA UŻYTKOWA	65,64 m ²
KORYTARZ	10,31 m ²
ŁAZIENKA	4,52 m ²
POKÓJ	11,13 m ²
POKÓJ	12,07 m ²
POKÓJ DZIENNY+ANEKS KUCHENNY	27,61 m ²

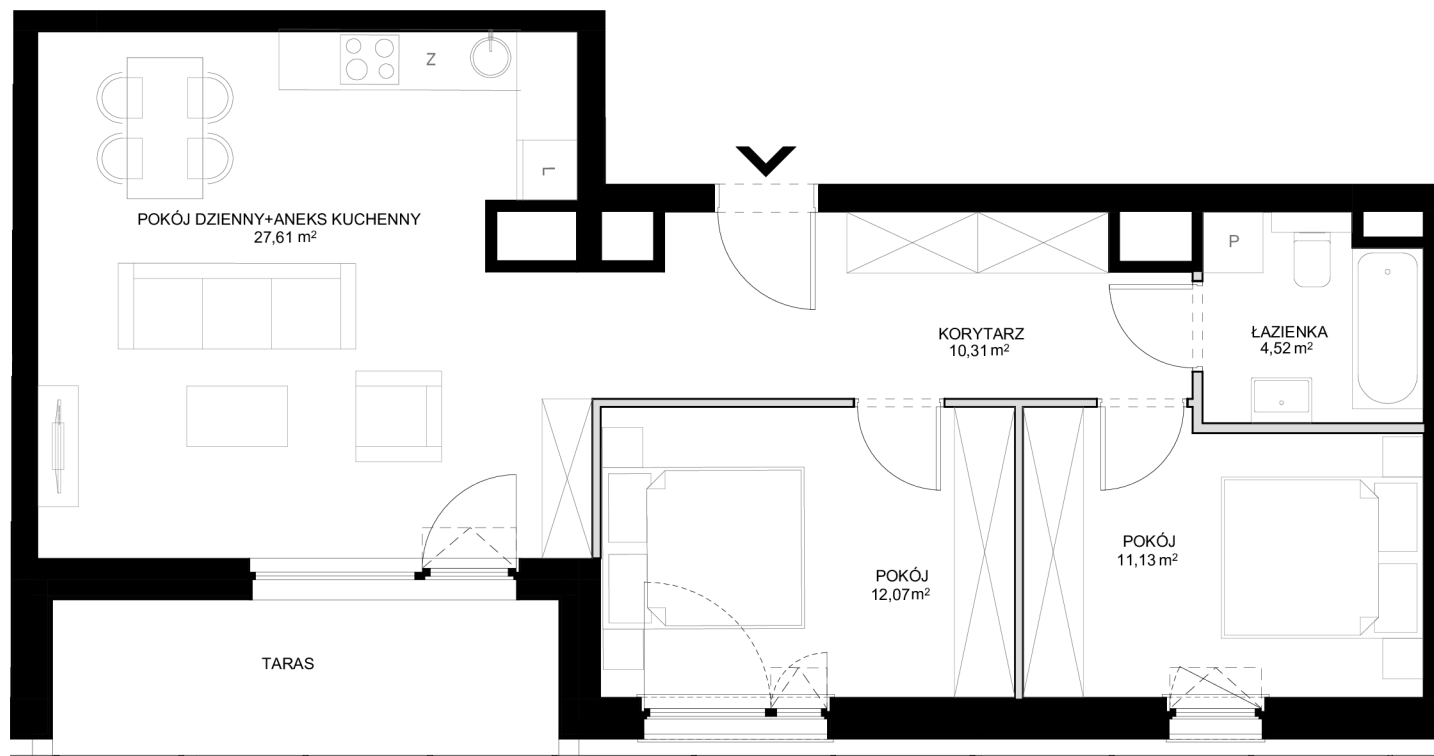

 ŚCIANA Z MOŻLIWOŚCIĄ ROZBIÓRKI
 ŚCIANA BEZ MOŻLIWOŚCI ROZBIÓRKI



1. Przykładowa aranżacja lokalu, przedstawiona na rzucie, ma charakter poglądowy. Aranżacja oraz wyposażenie nie stanowią oferty handlowej oraz zobowiązania umownego.
2. Powierzchnia użytkowa mierzona wg normy PN-ISO 9836:1997.