

SCALA

APARTAMENTY

GDĄSK ŚRÓDMIEŚCIE

WWW.MODERNA.PL




UL. ŁĄKOWA 60E/21

POZIOM 2

POWIERZCHNIA UŻYTKOWA	67,30 m ²
KORYTARZ	9,20 m ²
GARDEROBA	2,91 m ²
ŁAZIENKA	3,63 m ²
POKÓJ	14,87 m ²
POKÓJ	9,55 m ²
ŁAZIENKA	5,44 m ²
POKÓJ DZIENNY+ANEKS KUCHENNY	21,70 m ²

ŚCIANA Z MOŻLIWOŚCIĄ ROZBIÓRKI
 ŚCIANA BEZ MOŻLIWOŚCI ROZBIÓRKI

moderna
Superior living

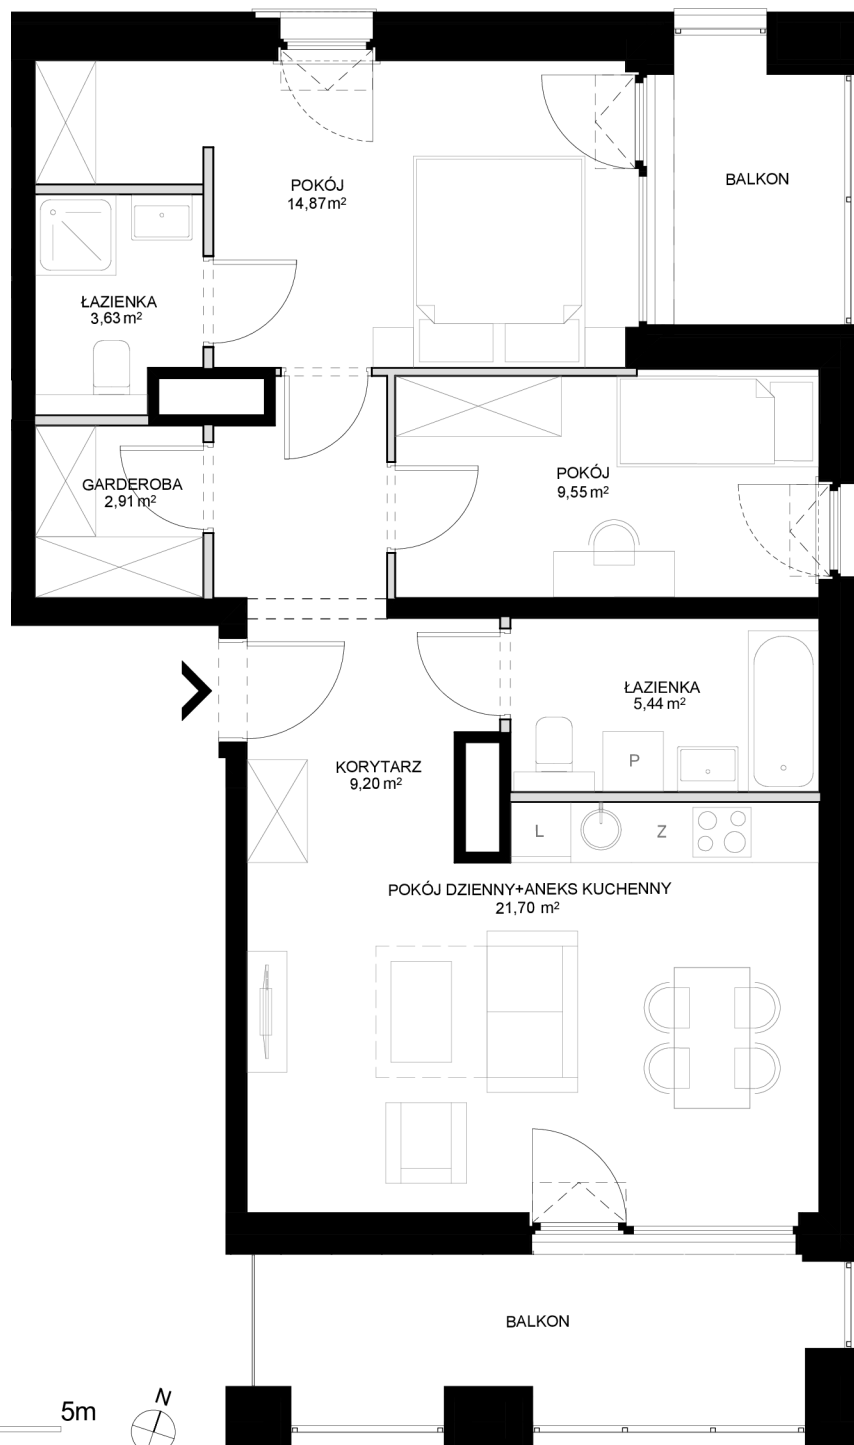

0 1 2 5m



- Przykładowa aranżacja lokalu, przedstawiona na rzucie, ma charakter poglądowy. Aranżacja oraz wyposażenie nie stanowią oferty handlowej oraz zobowiązania umownego.
- Powierzchnia użytkowa mierzona wg normy PN-ISO 9836:1997.