

SCALA

APARTAMENTY

GDĄSK ŚRÓDMIEŚCIE

WWW.MODERNA.PL



UL. ŁĄKOWA 60E/35


POZIOM 4

POWIERZCHNIA UŻYTKOWA 67,11 m²

KORYTARZ	9,14 m ²
KORYTARZ	2,98 m ²
POKÓJ	14,88 m ²
ŁAZIENKA	3,58 m ²
POKÓJ	9,48 m ²
ŁAZIENKA	5,42 m ²
POKÓJ DZIENNY+ANEKS KUCHENNY	21,63 m ²

— ŚCIANA Z MOŻLIWOŚCIĄ ROZBIÓRKI
 — ŚCIANA BEZ MOŻLIWOŚCI ROZBIÓRKI

moderna
Superior living

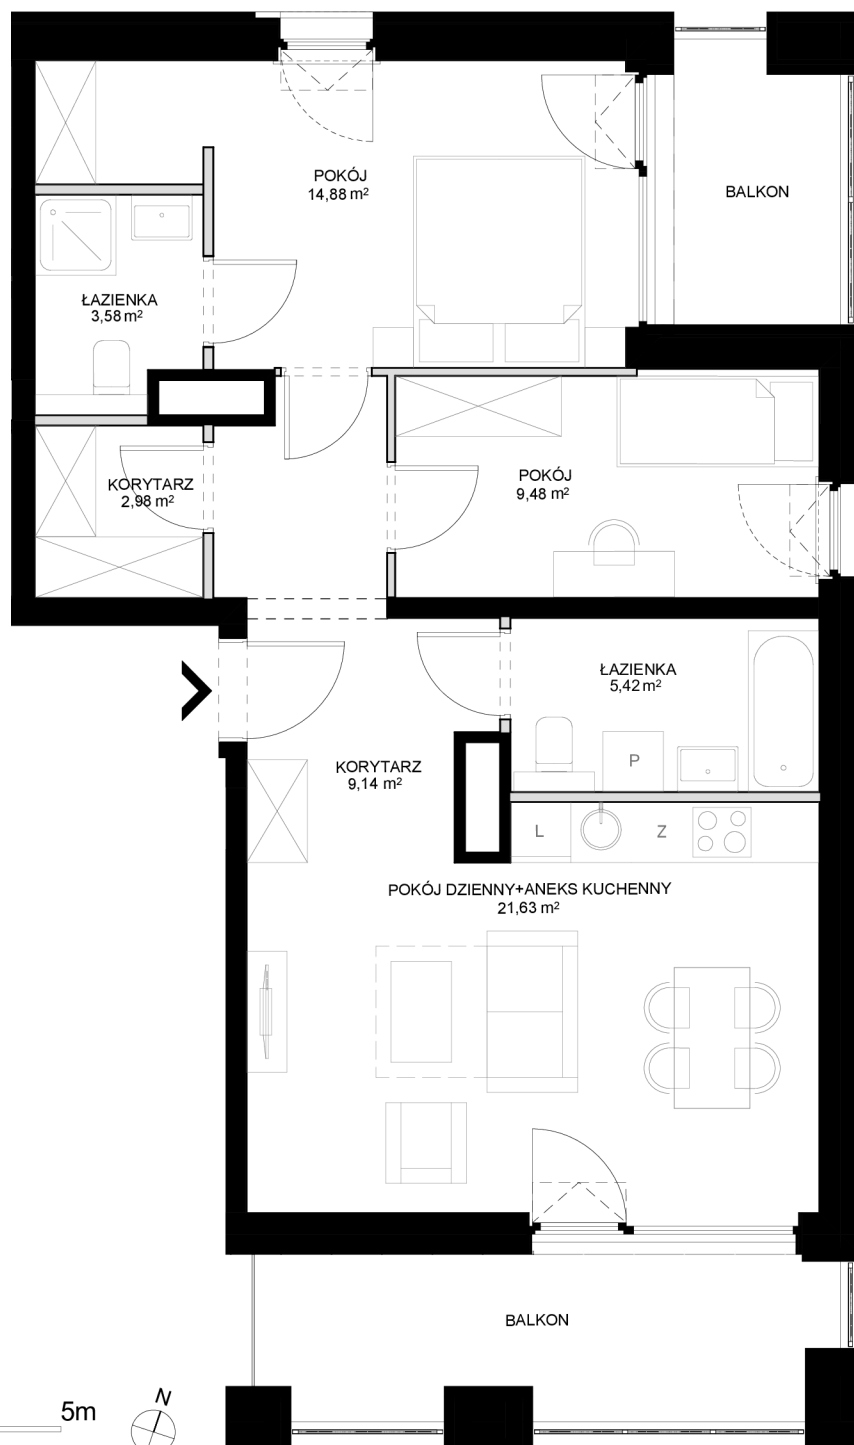

0 1 2 5m



1. Przykładowa aranżacja lokalu, przedstawiona na rzucie, ma charakter poglądowy. Aranżacja oraz wyposażenie nie stanowią oferty handlowej oraz zobowiązania umownego.
2. Powierzchnia użytkowa mierzona wg normy PN-ISO 9836:1997.